



Bl. 4

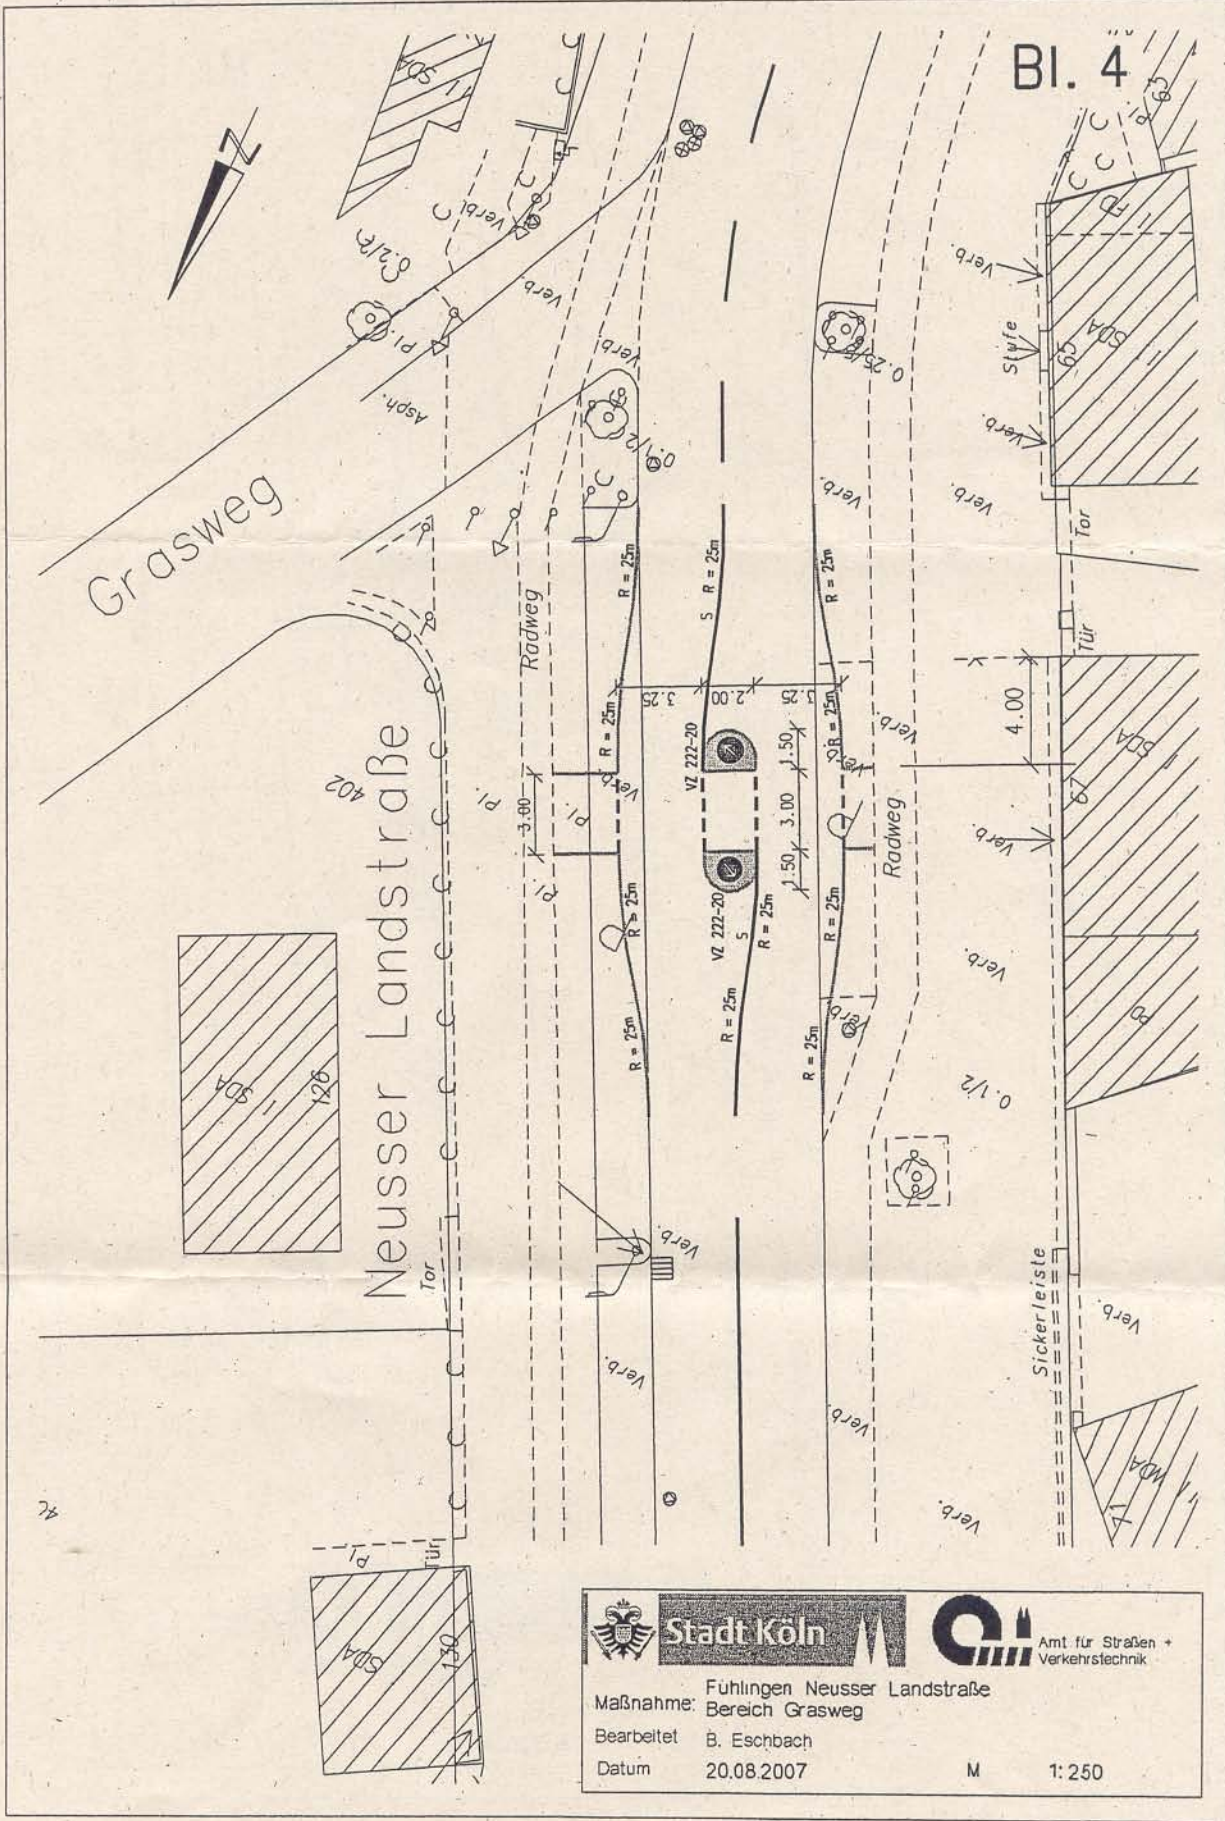

	Stadt Köln		Amt für Straßen + Verkehrstechnik
Maßnahme: Fühlingen Neusser Landstraße Bereich Grasweg			
Bearbeitet: B. Eschbach			
Datum: 20.08.2007			
		M	1:250

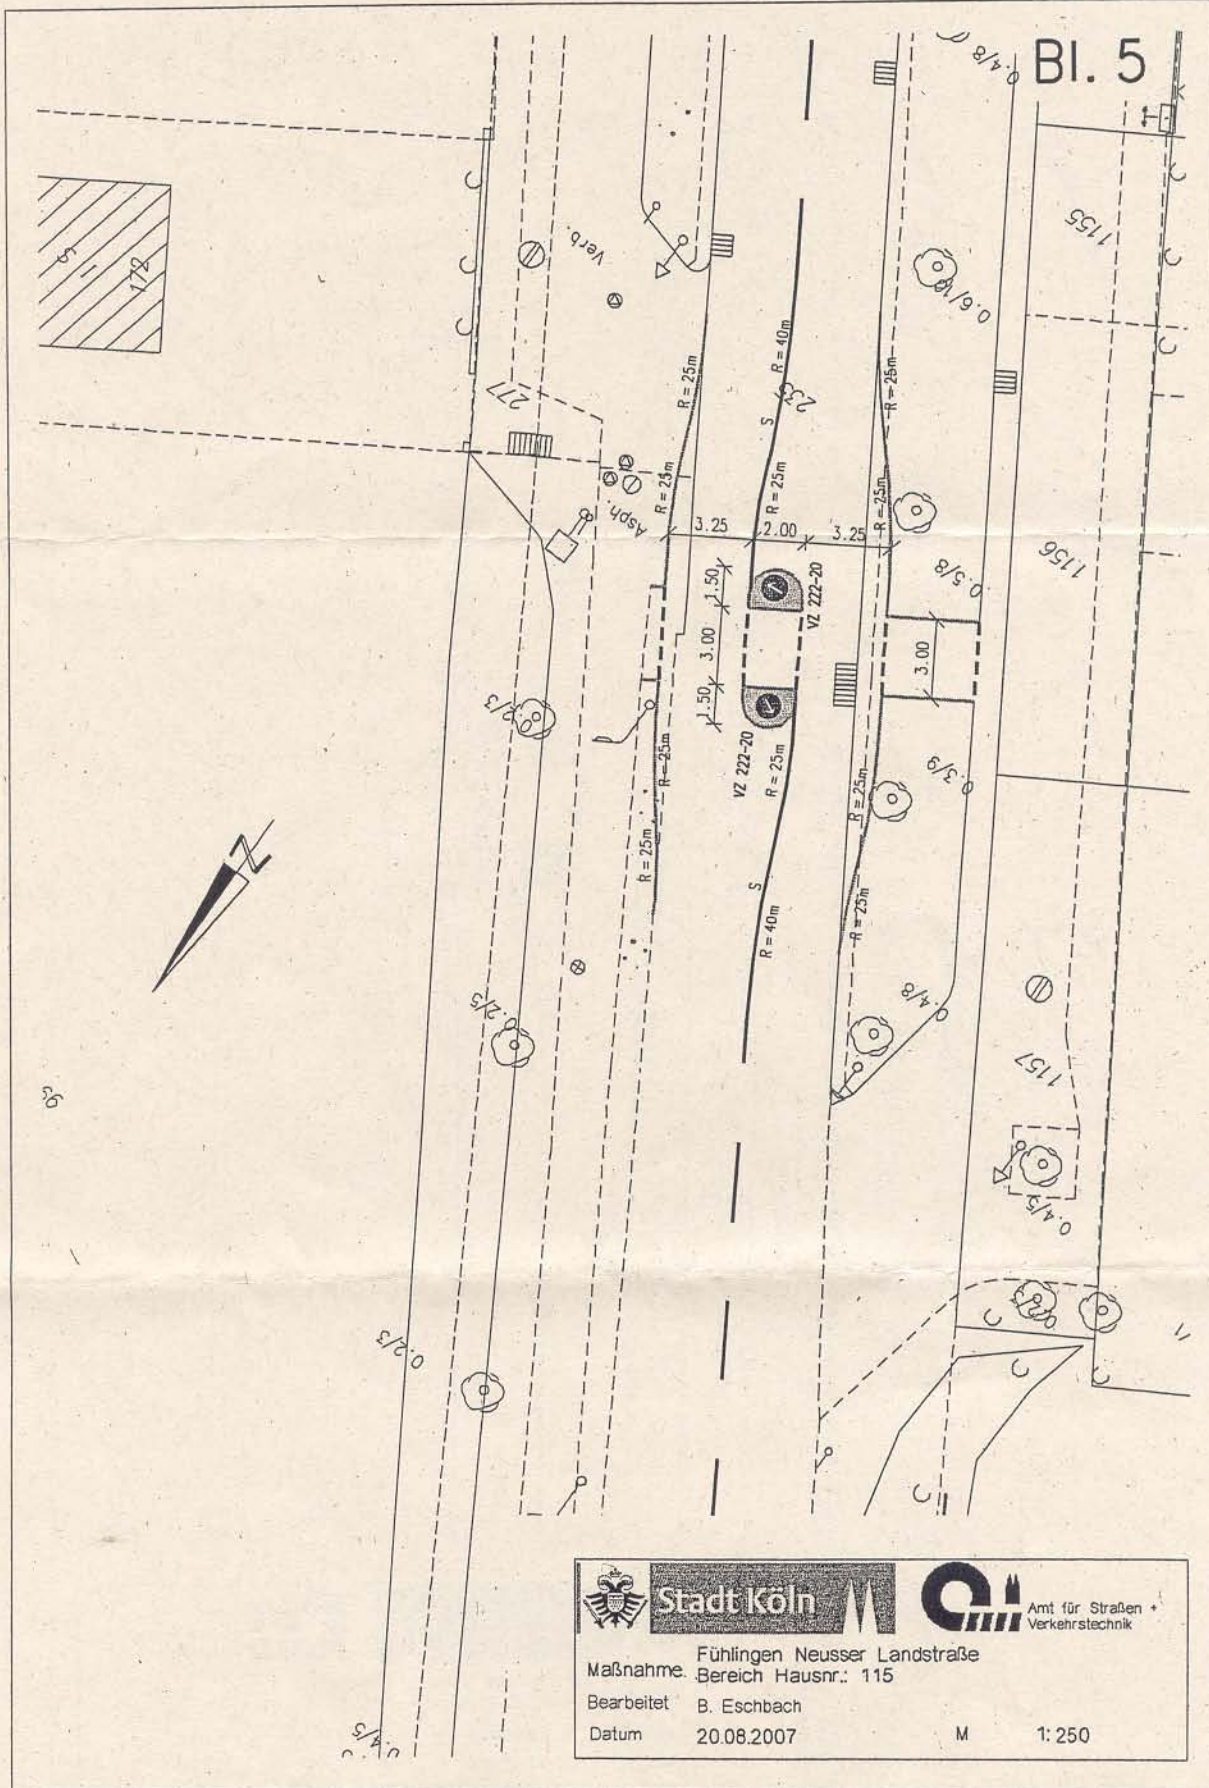

	Stadt Köln		Amt für Straßen + Verkehrstechnik
Maßnahme. Fühlingen Neusser Landstraße			
Bereich Hausnr.: 115			
Bearbeitet B. Eschbach			
Datum 20.08.2007		M	1: 250